

# Kærsagrene 47, Næstved

151 m<sup>2</sup> længehus

pris 3.395.000,-, inkl. 943 m<sup>2</sup> grund

**BERNT  
NIELSEN**

ARKITEKTTEGNEDE HUSE

Bernt Nielsen A/S projektsalg  
med et højt niveau af kvalitetsudstyr



## Uddrag af udstyr


- Murede gavle og arkitektagreder
- Fuldbændt blødstrøgne mursten i flere valgmuligheder
- Rationel Aura-plus vinduer og døre i træ/aluminium
- Isolering - opfylder BR 18
- Nilan Compact S inkl. betjeningspanel
- Gipslofter og filt på vægge
- Væghængte toiletter
- Indbyggede spots
- HTH kvalitetselementer
- Siemens hårde hvidevarer
- Væghængte toiletter
- Unidrain afløb i brusenicher
- Opvarmes med gasfyr
- Byggegrund
- Ekstrafundering
- Byggestrøm
- Overskudsjord bortkøres






# Kæragrene 47, Næstved

151 m<sup>2</sup> længehus inklusiv byggegrund

**BERNT  
NIELSEN**  
ARKITEKTTEGNEDE HUSE

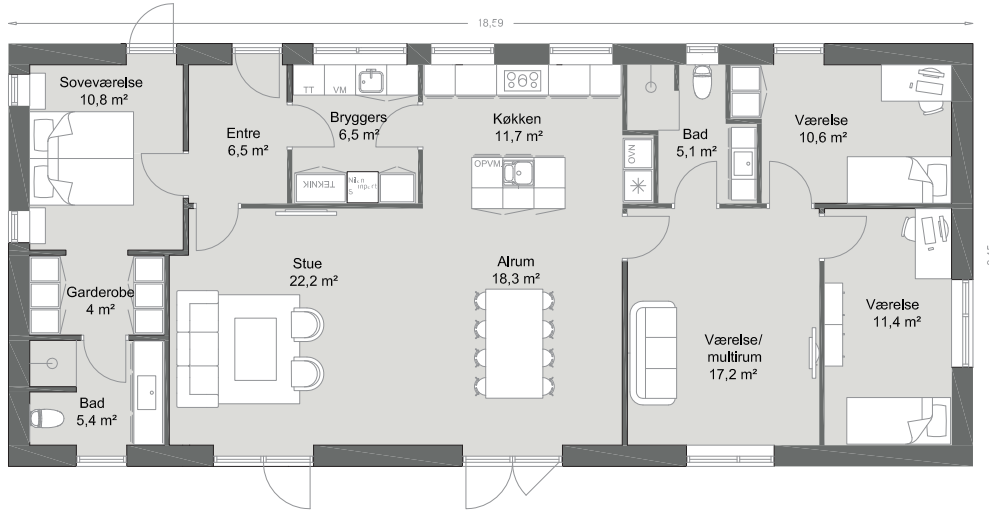

Grundplan 151,4 m<sup>2</sup>

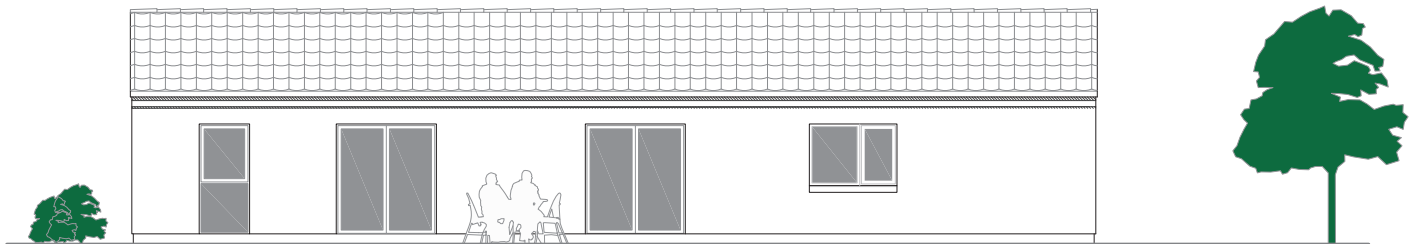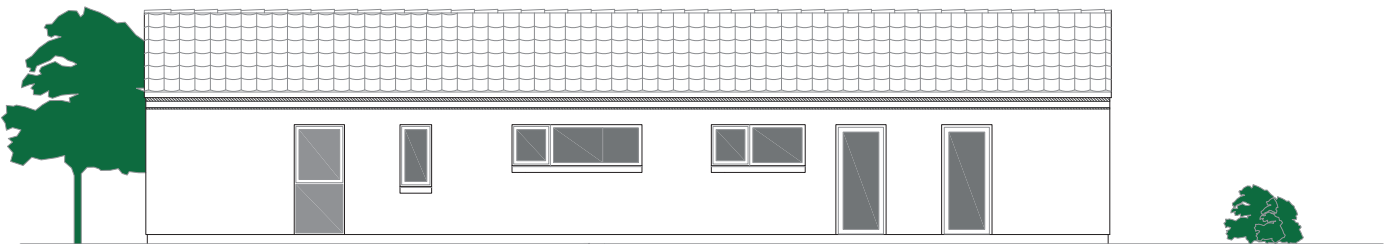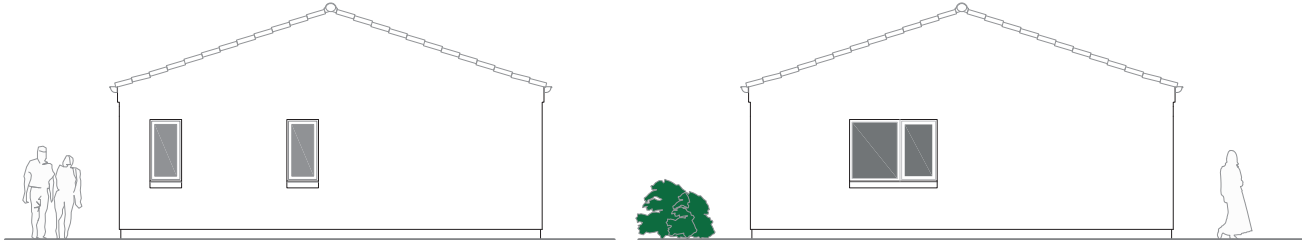

Facade mod