

HAVHOLM AGERVEJ 8 SKIBBY

Længehus 172,7 m²

Vognport 45 m²

Flisebelægning 209 m²


Grund 700 m²

**BERNT
NIELSEN**
ARKITEKTTEGNEDE HUSE





UDVENDIGE MATERIALER

- Ensidig taghældning med tagpap
- Overdækket terrasse på 7,4m²
- Rheinzink arkitekttagrender
- Mursten EW2166 Sisteron
- Udvendig skifersålbænke
- Integreret vognport med skur
- Isoleret skur på 12,2 m² med støbt gulv og udvendig lærketræs-listebeklædning
- Rationel vinduer og døre med Energiruder 3 lags glas
- Have med rullegræs

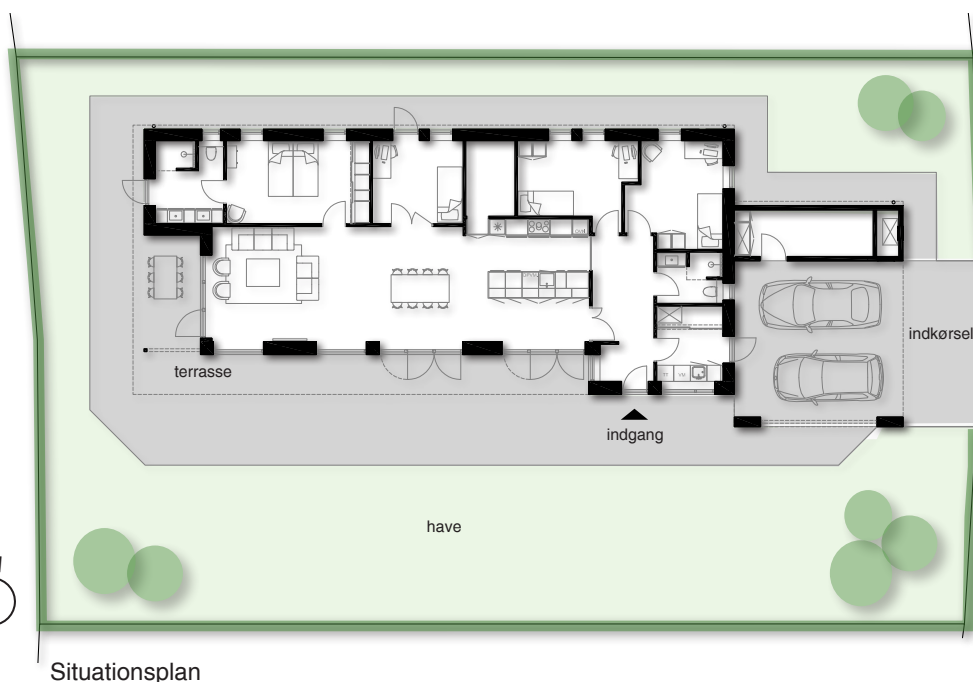

For mere info
kontakt venligst

Peter Rovang
Tlf. 4822 9101
peter@bernt-nielsen.dk

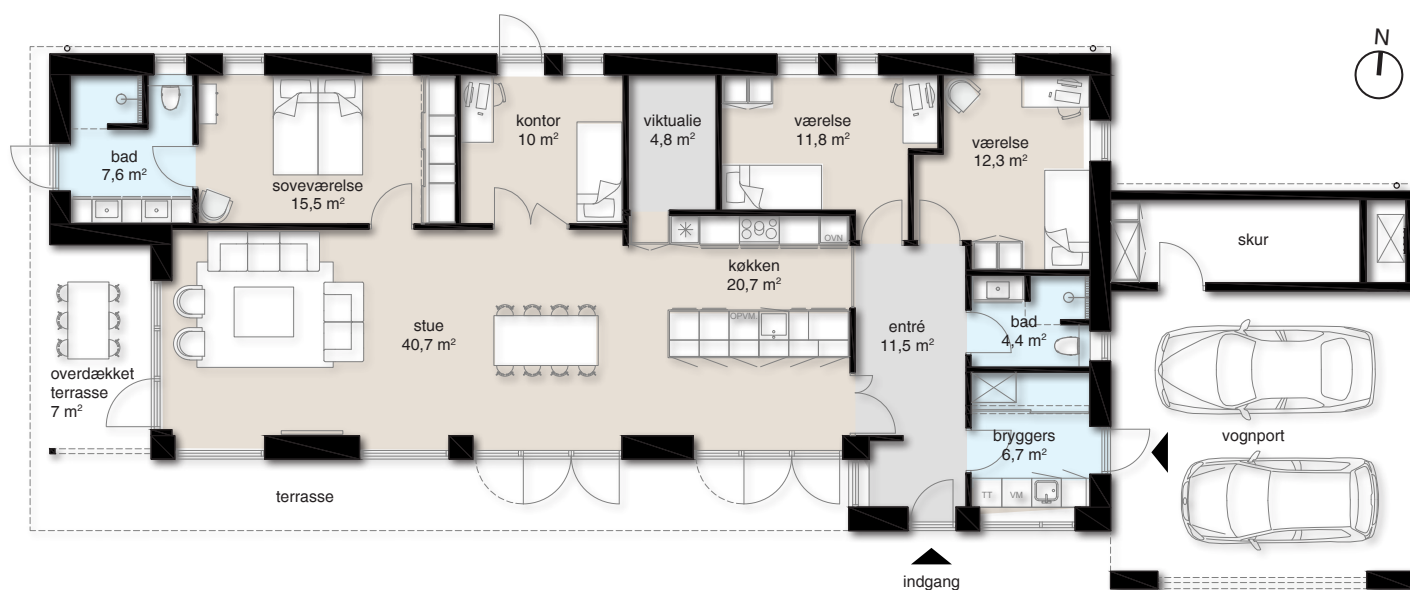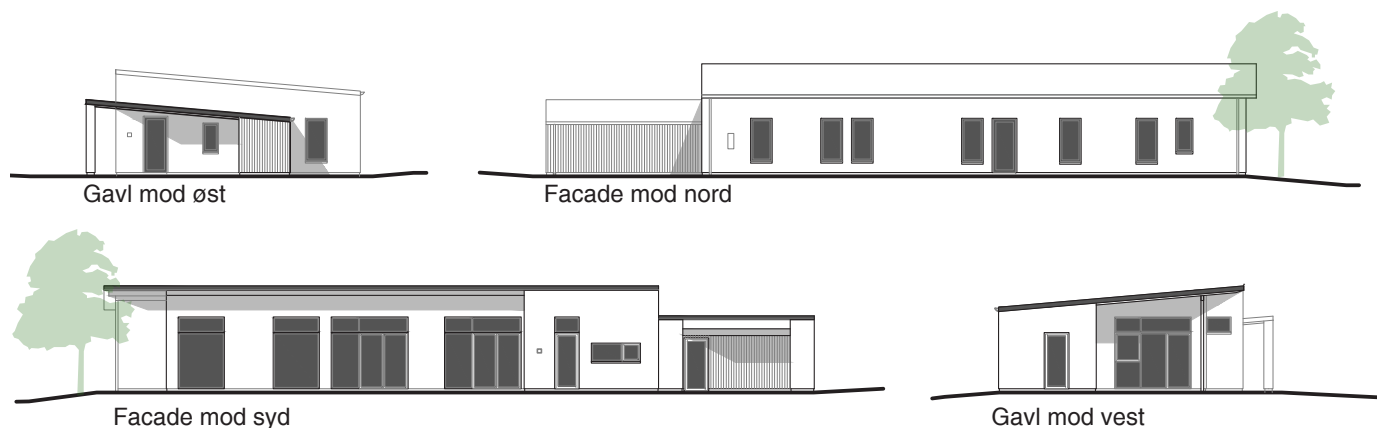

Plantegning

INDVENDIGE MATERIALER OG UDSKYR

- Trægulve, Timbermann EG prime børstet, hvid matlak
- Klinker Steeltech, Beige 60*60cm
- HTH køkken- og skabsinventar, værdi 322.000 kr.
- Væghængte toiletter, skjult cisterne, IFØ Spire Rimefree
- Unidrain afløbsrender i brusenicher
- Sanitet fra Hans Grohe
- Kuma bordplader på badeværelser
- Opgraderet el valg
- Gulvarme
- Nilan ventilationsanlæg med varmepumpe til varmt vand
- Luft til vand varmepumpe med udedel indbygget i skur
- Hvidevarer fra Siemens
- Indbygget loftemhætte, Thermex
- Akustikloft i stue og køkken
- Filt på alle vægge