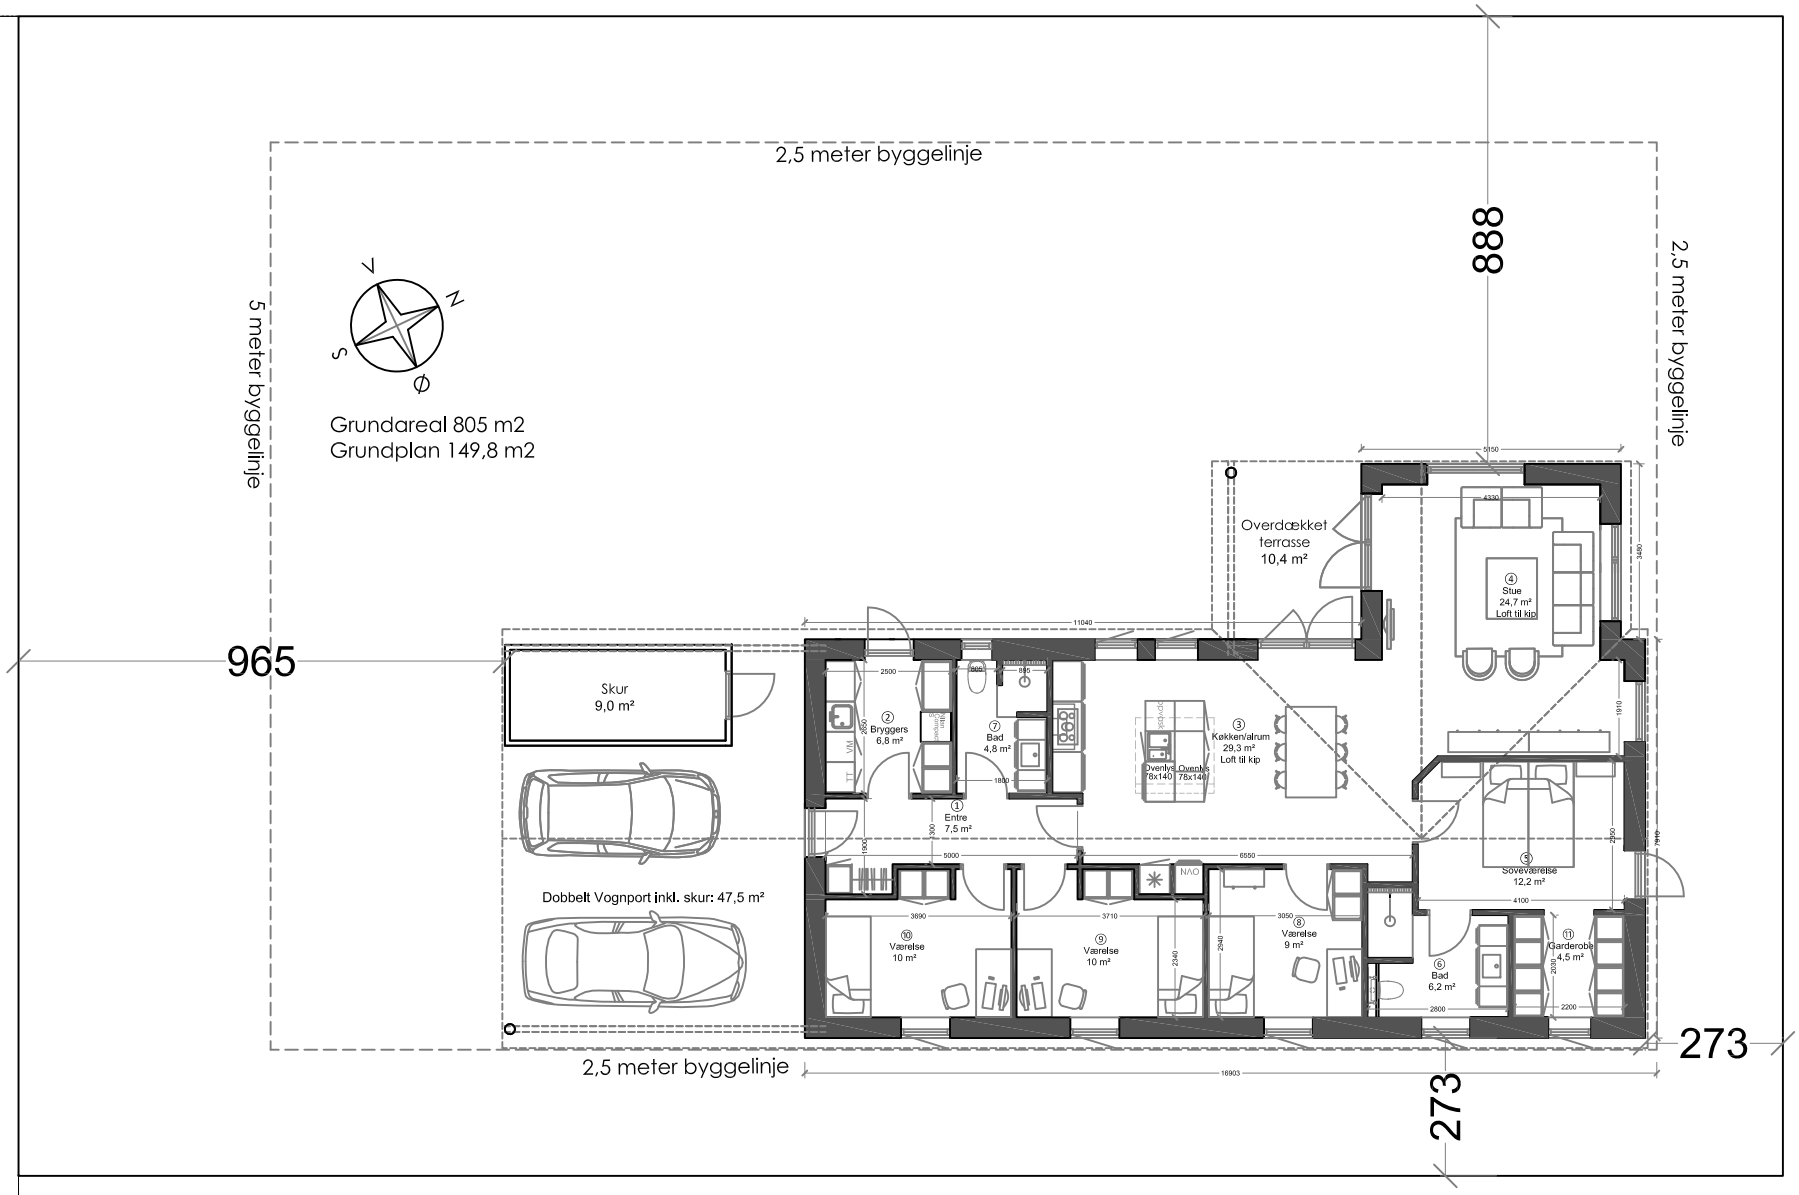Abildvænget